


SIMBOLOGIA			
ZONA H1 Residencial y Equipamiento Densidad: 250 Hab/Ha.	ZONA AV1 Cercos Verdes según Art. 5.2.3.2 del P.R.M.S.	ZONA H2 Residencial y Equipamiento Densidad: 200 Hab/Ha.	ZONA AV2 Plazas y Áreas Verdes Comunitarias e Intercomunitarias.
ZONA H3 Residencial y Equipamiento Densidad: 200 Hab/Ha.	ZONA INF1 Reservorios de Infiltración de Aguas de Abastecimiento y Plantas de Tratamiento de Agua Potable, Plantas de Tratamiento de Aguas Residuales según Art. 8.2 de P.R.M.S.	ZONA H4 Residencial y Equipamiento Densidad: 450 Hab/Ha.	ZONA INF2 Reservorios de Infiltración de Aguas Residuales según Art. 8.4.3 del P.R.M.S.
ZONA H5 Residencial y Equipamiento Densidad: 100 Hab/Ha.	ZONA R1 Protección Ecológica con Desarrollo Controlado (P.E.D.C.O.S.), según Art. 8.3.1.2 del P.R.M.S.	ZONA H6 Residencial, Actividades Industriales Inofensivas y Equipamiento Densidad: 230 Hab/Ha.	ZONA R2 Riesgo de Origen Natural de Inundación de Quebradas y Cauces Artificiales, según Art. 8.2.1 del P.R.M.S. y parte del Sist. de Areas Metropolitanas, según Art. 5.2 del P.R.M.S.
ZONA IM1 Actividad Productiva Exclusiva según Art. 6.1.3.1 del P.R.M.S.	ZONA R3 Equipamiento de Cementerios Existentes.	ZONA IM2 Actividad Productiva Exclusiva Existente.	ZONA R4 Equipamiento de Cementerios Parque según Art. 5.2.4.2 del P.R.M.S.
ZONA II Actividad Productiva Inofensiva	ZONA R5 Riesgo de Deslizamientos y Asentamientos del Sudoeste según Art. 8.2.1.2 del P.R.M.S.	ZONA E(i)1 Equipamiento de Comercio (preferentemente)	ZONA R6 Parque Metropolitano del Río Maipo (cuenca Río Maipo), según Art. 5.2.2 del P.R.M.S.
ZONA E(i)2 Equipamiento de Espigamiento, Cultura y Cultura (preferentemente)	ZONA HE(m)1 Sub-Centro de Equipamiento de Nivel Metropolitano Metropolitano según Art.3.1.1.2 y 5.1.1 del P.R.M.S. Densidad: 450 Hab/Ha.	ZONA E(i)3 Equipamiento Recreacional y Deportivo, según Art. 5.2.4 del P.R.M.S.	ZONA HE(m)2 Residencial y Equipamiento Densidad: 450 Hab/Ha.
ZONA E(i)4 Equipamiento Intercomunal de Interés Metropolitano (Salud y Educación preferentemente); Densidad Otros Usos (20%): 450 Hab/Ha.	ZONA HET1 Residencial y Equipamiento de Equipamiento (preferentemente) Densidad: 100 Hab/Ha.	ZONA E(c)1 Equipamiento de Educación, Cultura y Cultura (preferentemente) Densidad Otros Usos (20%): 200 Hab/Ha.	ZONA MH Monumento Histórico
ZONA E(c)2 Equipamiento de Deporte y Cultura (preferentemente) Densidad: 200 Hab/Ha.			

SIMBOLOS CARTOGRAFICOS			
	LIMITE COMUNAL		VIA EXISTENTE
	LIMITE URBANO		VIA CON ENSANCHE
	LIMITE ZONAS		VIA CON APERTURA
	ANCHO PROYECTADO		TENDIDO ALTA TENSION
	FRANJA DE PROTECCION T.A.T.		ANILLOS DE CIRCULACION COMUNAL
	EJE QUEBRADA		PUENTE EXISTENTE
	ACUEDUCTO		PUENTE PROYECTADO
	POLIGONAL LIMITE URBANO		COTA INDICE

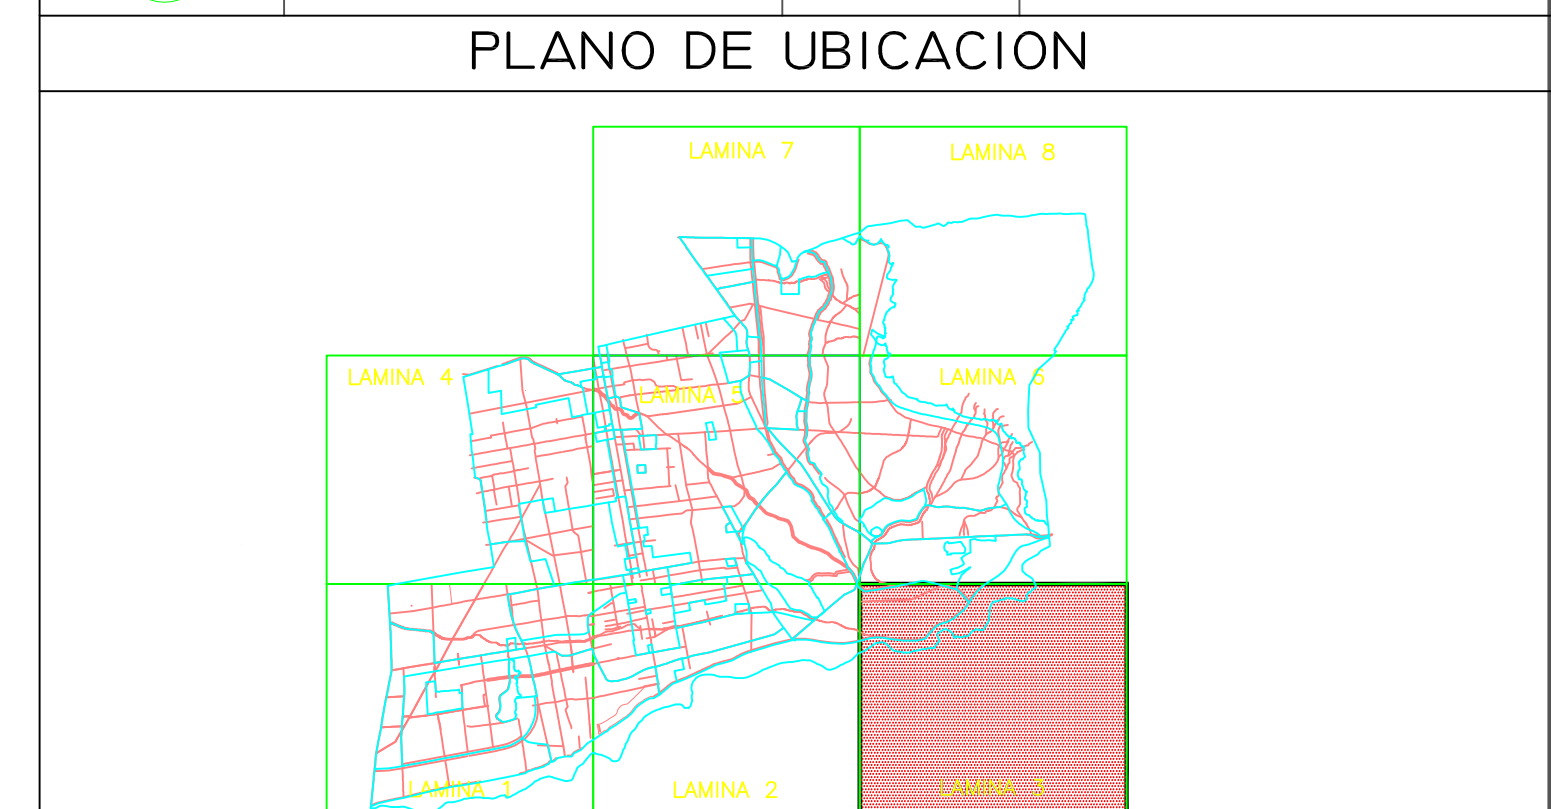

PLAN REGULADOR COMUNAL DE PUEUNTO ALTO

PROMULGACION DE LA APROBACION

EL MINISTRO DE FE QUE SUSCRIBE CERTIFICA QUE EL PRESENTE PLAN REGULADOR COMUNAL DE PUEUNTO ALTO, FUE PROMULGADO POR DECRETO ALCALDIAL NRO. _____ DE FECHA _____, PUBLICADO EN EL DIARIO OFICIAL EN _____

SECRETARIA MINISTERIAL METROPOLITANA DE VIVIENDA Y URBANISMO

MIGUEL ZAVEL ROMAN A. SECRETARIO MUNICIPAL

JHON TULLIO TELLO JEFE DEPARTAMENTO DESARROLLO URBANO ARNOLD LUIS EDUARDO BRISVALLE SECRETARIO MINISTERIAL METROPOLITANO

APROBACION MUNICIPAL

EL SECRETARIO MUNICIPAL QUE SUSCRIBE CERTIFICA QUE EL PRESENTE PLAN REGULADOR DE _____ FUE APROBADO POR ACUERDO DEL CONCEJO DE LA 1. MUNICIPALIDAD DE _____ NRO. _____ DE FECHA _____

MIGUEL ZAVEL ROMAN A. SECRETARIO MUNICIPAL

ILUSTRE MUNICIPALIDAD DE PUEUNTO ALTO

MIGUEL ZAVEL ROMAN A. ALCALDE JUAN CARLOS SANTA MARIA S.C. ARQUITECTO AUTOR PÉCATOR PARRINO F. ASESOR URBANO

LAMINA N°	UNIDAD Y/O AREA		
03 DE 08			
N° PLANO	DATOS GEODESICOS:	Fecha	N
03	DATUM = ELIPSOIDE SUDAMERICANO 1959 DIBUJO RYV	DICIEMBRE 02 Escala 1:5000	